


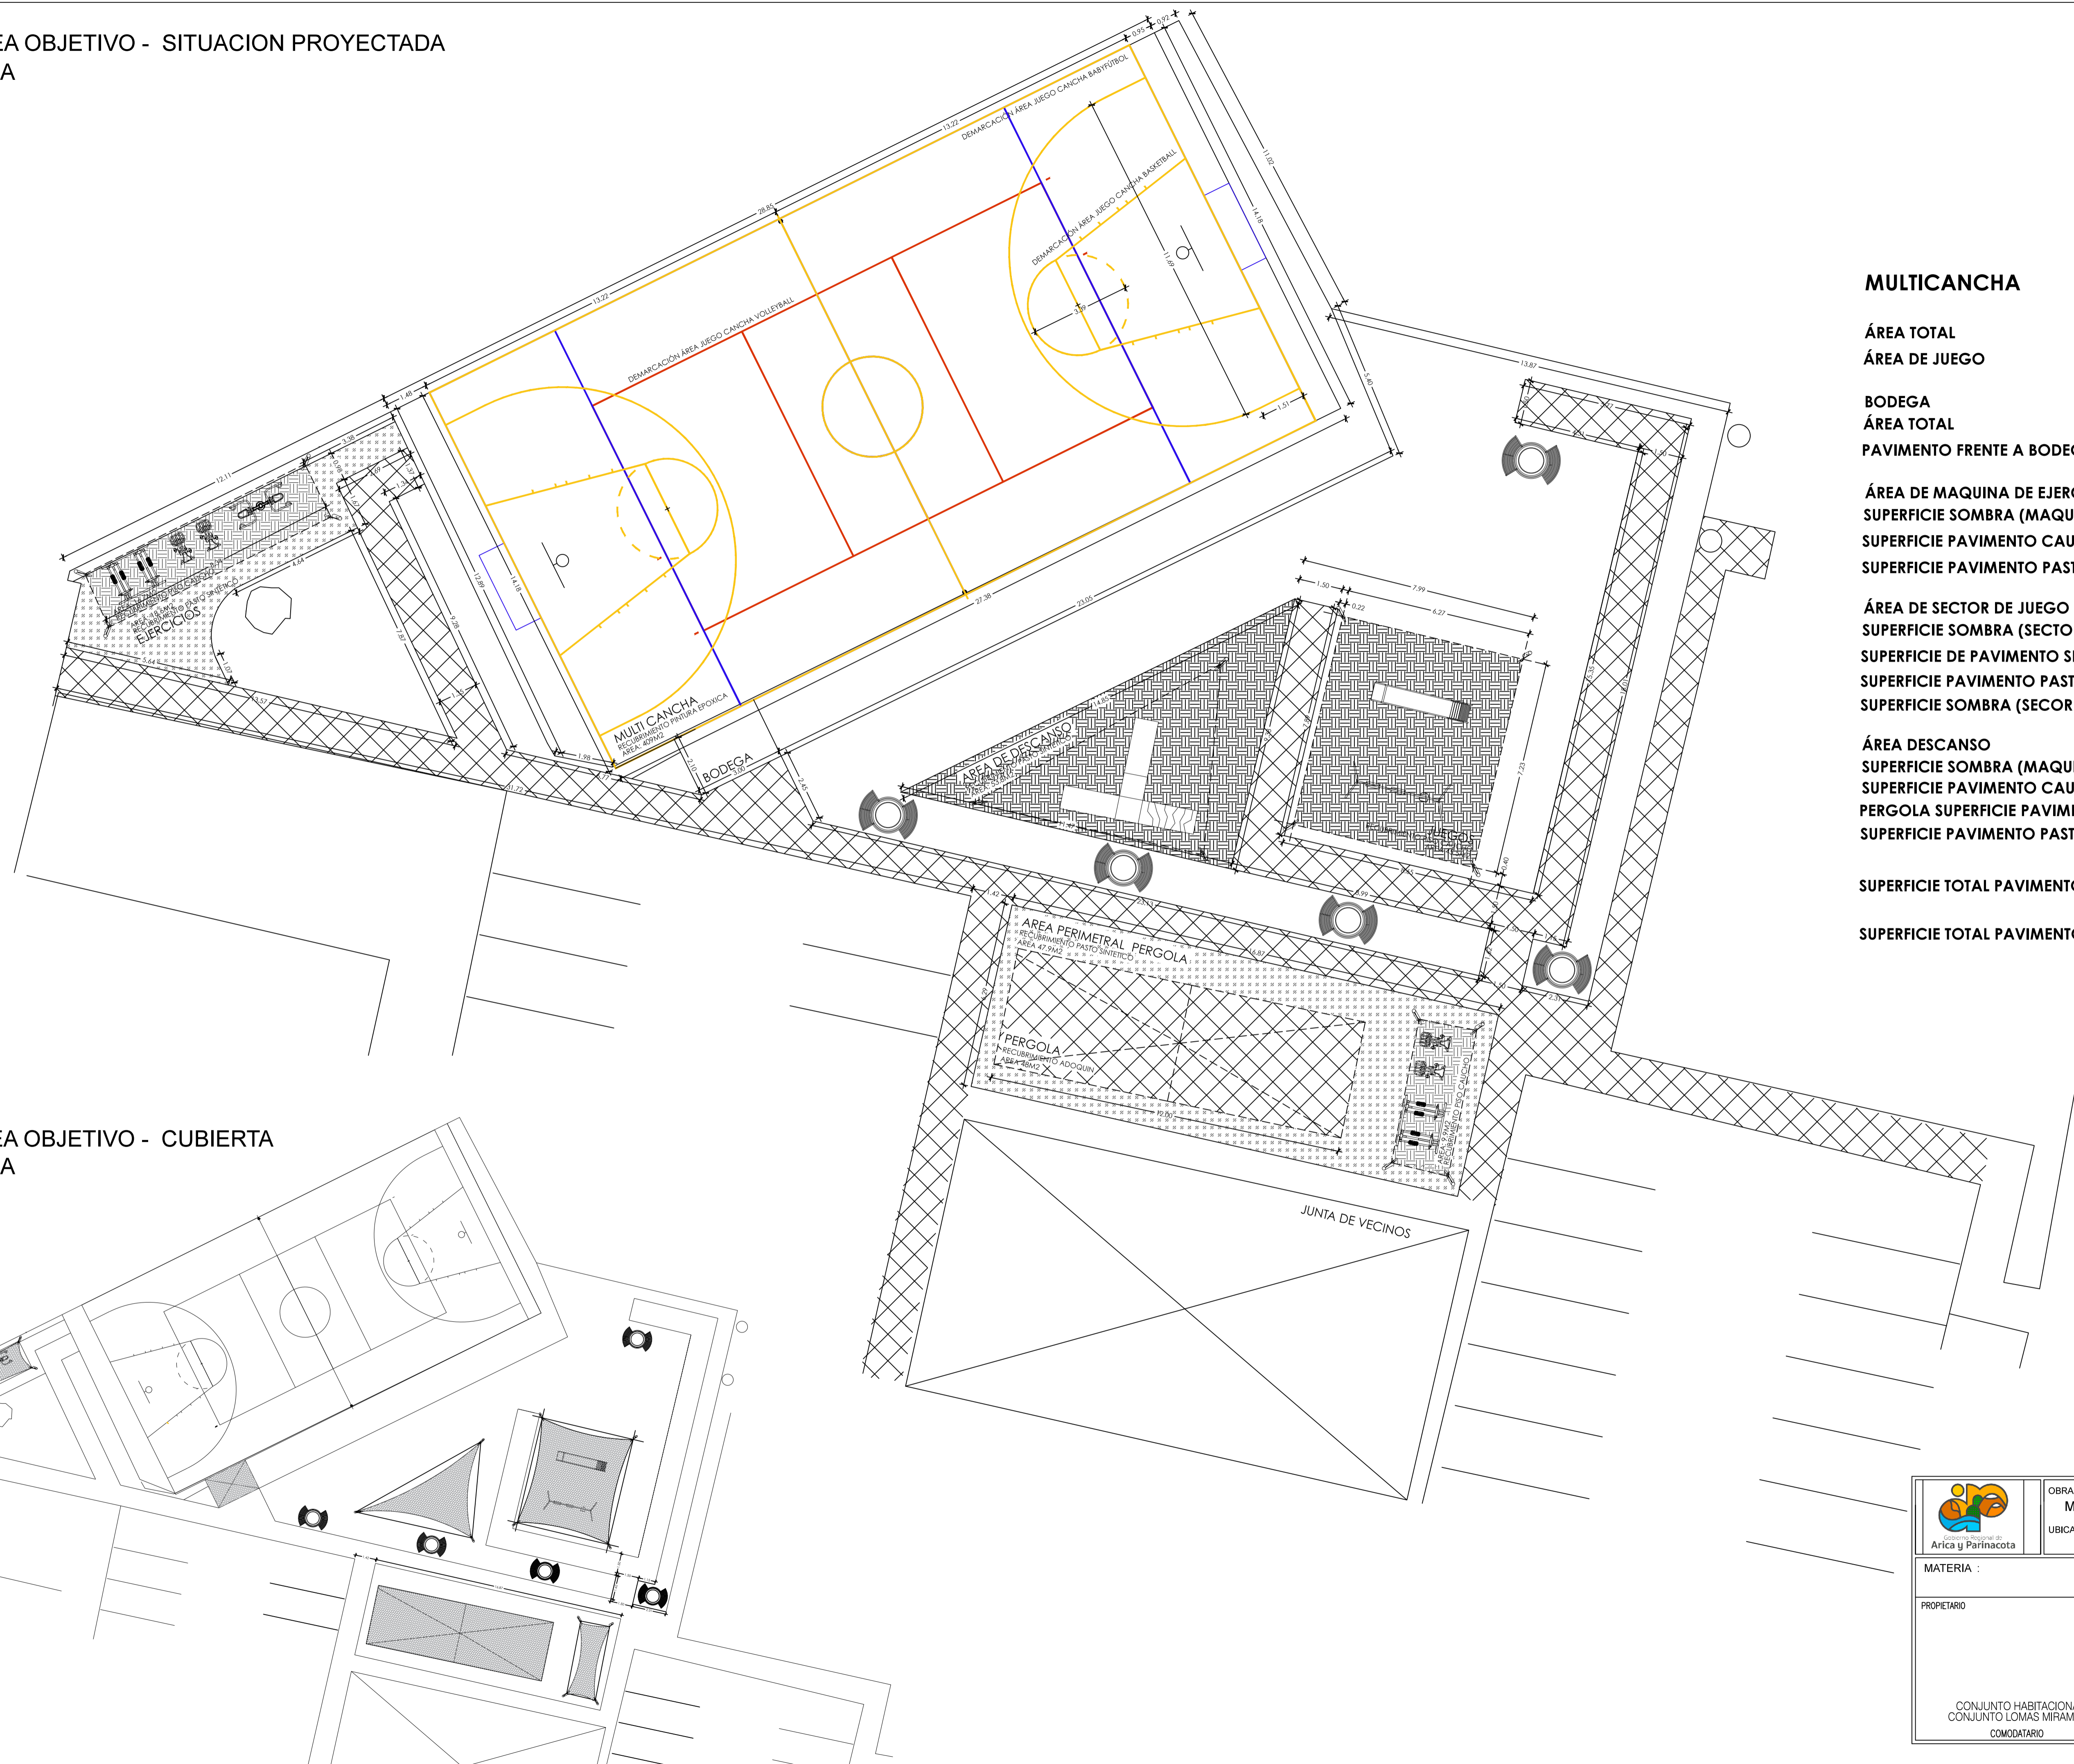

PLANO IDEA OBJETIVO - CUBIERTA  
SIN ESCALA



ÁREA TOTAL	409.0M2
ÁREA DE JUEGO	375.0M2
BODEGA	
ÁREA TOTAL	6.3M2
PAVIMENTO FRENTE A BODEGA	3.6M2
ÁREA DE MAQUINA DE EJERCICIOS	
SUPERFICIE SOMBRA (MAQUINA DE EJERCICIOS.)	16.7M2
SUPERFICIE PAVIMENTO CAUCHO MAQUINAS EJERCICIO	16.7M2
SUPERFICIE PAVIMENTO PASTO SINTETICO	18.6M2
ÁREA DE SECTOR DE JUEGO	
SUPERFICIE SOMBRA (SECTOR DE JUEGO)	45.5M2
SUPERFICIE DE PAVIMENTO SECTOR DE JUEGOS (CAUCHO)	45.5M2
SUPERFICIE PAVIMENTO PASTO SINTETICO (FRENTE JUEGO)	53.8M2
SUPERFICIE SOMBRA (SECTOR JUEGO PLAYGROUND)	25.0M2
ÁREA DESCANSO	
SUPERFICIE SOMBRA (MAQUINA DE EJERCICIOS.)	9.9M2
SUPERFICIE PAVIMENTO CAUCHO MAQUINAS EJERCICIO	9.9M2
PERGOLA SUPERFICIE PAVIMENTO ADOQUIN	48.0M2
SUPERFICIE PAVIMENTO PASTO SINTETICO (PERGOLA)	47.9M2
SUPERFICIE TOTAL PAVIMENTO (PASILLO) PROYECTADO	63.4M2
SUPERFICIE TOTAL PAVIMENTO PASILLO EXISTENTE	108.0M2

 <p>Gobierno Regional Arica y Parinacota</p>	OBRA: MEJORAMIENTO MULTI CANCHA MAQUINA DE EJERCICIOS Y JUEGOS INFANTILES	
	UBICACION: SECTOR PAMPA NUEVA CALLE COIHUECO ESQUINA NORA IGLESIAS	
MATERIA :	PLANTA GENERAL	
PROPIETARIO		 N.  3 LAMINA No.
CONJUNTO HABITACIONAL CONJUNTO LOMAS MIRAMAR II COMODATARIO	PATROCINIO PROFESIONAL (PENDIENTE)	ESCALA : INDICADAS
	DIBUJANTE: ARO. BRUNO BOGGIONI RIVERA DISEÑO PLANIMETRICO REFERENCIAL	
	FECHA :	JUNIO 2024